

AAW/7436/08
17/3/09

रूप क्रमांक 2
(देखिये नियम 7)

मध्यप्रदेश शासन



समिति का पंजीयन प्रमाण पत्र

क्रमांक 02/42/01/12541/09

यह प्रमाणित किया जाता है कि दौलतराम जुगलकिशोर शिक्षा समिति, समिति जो 53 कृष्णा बिहार आर० के० पुरी ठाटीपुर तहसील गिर्द ग्वालियर जिला ग्वालियर में स्थित है, मध्यप्रदेश सोसाइटी रजिस्ट्रीकरण अधिनियम, 1973 (सन् 1973 का क्रमांक-44) के अधीन 16/03/2009 को पंजीयित की गई है।

दिनांक सोलह माह मार्च सन् 2009



Balesh
(एम.जे. कुरैशी)
समिति ऑफिसिस्ट रजिस्ट्रार
कम्पस एवं संस्थाये ग्वालियर
बम्बल संभाग ग्वालियर (म.प्र.)

Sudha Agarwal
सचिव

दौलतराम जुगलकिशोर शिक्षा समिति, ग्वालियर

भारतीय गैर न्यायिक INDIA NON JUDICIAL

एक हजार रुपये

ONE THOUSAND RUPEES

₹ 1000

Rs.1000

मध्य प्रदेश MADHYA PRADESH

D 190837

॥ श्री ॥

लिखतम बिक्रीपत्र 6,33,000 / छै लाख तेतीस हजार रूपय ।

भारतीय मुद्रा विधान के आधीन मुद्रांक,
म0प्र0 ग्राम पंचायत के आधीन मुद्रांक
म0प्र0 उपकर अधि.82 के आधीन मुद्रांक,

47,475 / रूपये

6,330 / रूपये

2,374 / रूपये

योग :-

56,179 / रूपये

इस लिखतम बिक्रीपत्र के माध्यम से बिक्री की जा रही कृषि भूमि का बाजार मूल्य उपरोक्तानुसार है। भूस्वामित्व, भूआधिकार ऋण पुस्तिका क्रमांक 204 / 0008801, राजस्व निरीक्षक मण्डल 6 गुठीना विकास खण्ड ग्वालियर, पटवारी हल्का नं0 58 ग्राम खेरियामिर्धा, तहसील व जिला ग्वालियर में है। कृषि भूमि असिंचित है। कृषि भूमि भूदान में प्राप्त नहीं है और शासकीय पट्टे की नहीं है। इस लिखतम द्वारा कृषि भूमि बिक्री करने से भू राजस्व संहिता 1959 की धारा 165 के तथा अन्य प्रावधानों का उल्लंघन नहीं होता है। बिक्रीत कृषि भूमि के बावत किसी प्रकार का न्यायालयीन प्रकरण नहीं चला है और न ही संबन्धित है। बिक्रीत कृषि भूमि राष्ट्रीय राजमार्ग से लगी हुई है। बिक्रीत कृषि भूमि शासकीय, धर्मार्थ, नजूल की सम्पत्ति नहीं है।



Sudha Agarwal

अग्रवाल

सचिव
दौलतराम जुगलकिशोर शिक्षा समिति, ग्वालियर

गोविन्द अग्रवाल

[Signature]

डॉ. सुधा अग्रवाल
सचिव

दौलतराम जुगलकिशोर शिक्षा समिति, ग्वालियर

Sudha Agarwal

डॉ. सुधा अग्रवाल
सचिव

दौलतराम जुगलकिशोर शिक्षा समिति, ग्वालियर

भारतीय गैर न्यायिक INDIA NON JUDICIAL

एक हजार रुपये

ONE THOUSAND RUPEES

रु. 1000

Rs. 1000

मध्य प्रदेश MADHYA PRADESH

D 191027

11211

इस लिखतम बिक्रीपत्र के माध्यम से बिक्री की जा रही कृषि भूमि को बिक्री करने व उसके स्वत्व स्वामित्व व आधिपत्य को हस्तान्तरण करने के सम्बन्ध में कोई भी प्रकरण किसी भी शासन के समक्ष विचाराधीन नहीं है तथा स्थगन आदेश (प्रतिबंध) नहीं है। उक्त सम्पत्ति के बिक्री किये जाने से विधि के किसी भी प्रावधानों का उलघन नहीं होता है। उक्त सम्पत्ति कृषि भूमि को बिक्री करने का हम बिक्रेतागण को पूर्ण वैधानिक अधिकार प्राप्त है

उत्तर

बिक्रेतागण :- 1-प्रमोद अग्रवाल आत्मज श्री मानिकचन्द जी अग्रवाल, आयु 49 वर्ष
निवासी- 15 खेड़ापति कालोनी, ग्वालियर म0प्र0।

RBO PA 3615d 2-सुनील अग्रवाल आत्मज स्व0 श्री हरीकृष्ण अग्रवाल, आयु 41 वर्ष,

ADBP A 8386K 3-गोविन्द अग्रवाल आत्मज श्री रामकृष्ण अग्रवाल, आयु 38 वर्ष
निवासीगण- 14 खेड़ापति कॉलोनी, ग्वालियर म0प्र0।

कैला :-
AABTD 2991E

दौलतराम जुगल किशोर शिक्षा समिति, द्वारा सचिव डॉ0 श्रीमती सुधा अग्रवाल पत्नी डॉ0 श्री डी0 डी0 अग्रवाल, आयु 50 वर्ष निवासी- 53, कृष्ण विहार, ठाठीपुर ग्वालियर म0प्र0।

गोविन्द अग्रवाल

डॉ. सुधा अग्रवाल
सचिव

दौलतराम जुगलकिशोर शिक्षा समिति, ग्वालियर


Sudha Agarwal

डॉ. सुधा अग्रवाल

सचिव

दौलतराम जुगलकिशोर शिक्षा समिति, ग्वालियर

Daulatram Jugalkishor Institute of Management & Science
 Society: Daulatram Jugalkishor Shiksha Samiti
 Situated At Survey No. 1/2 & 4/1, Gram (Village) Kheria, Mirzha

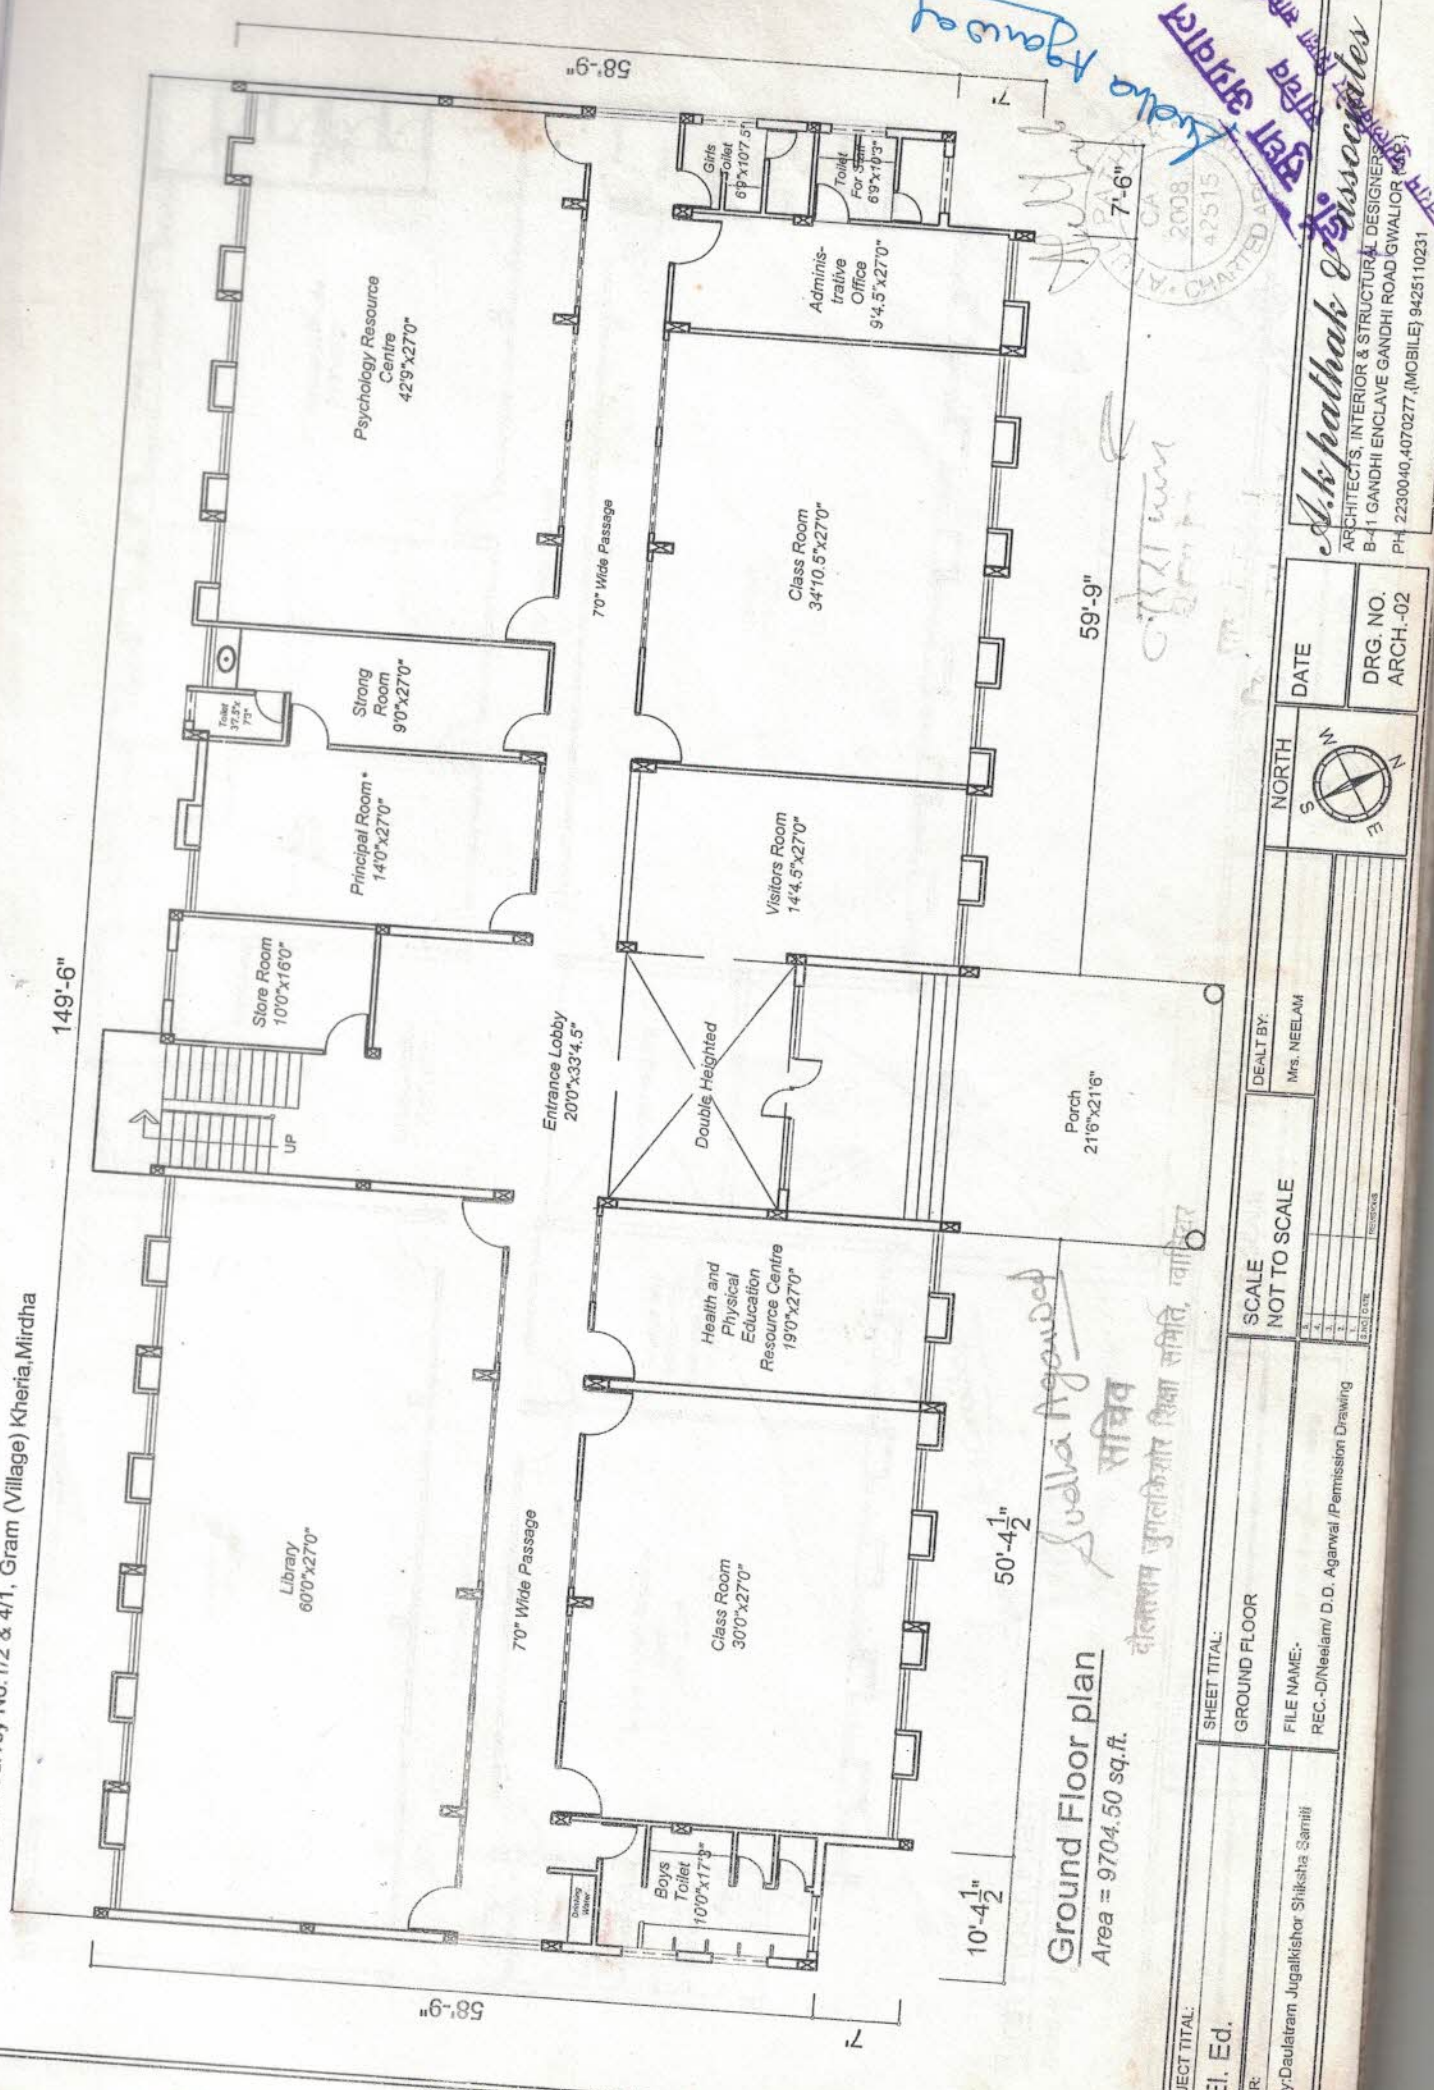

Ground Floor plan
 Area = 9704.50 sq. ft.

Sudha Agarwal
 सचिव
 दौलतराम जुगलकिशोर शिक्षा समिति, खरिया

Kheria House
 7.6"
 59'-9"
 7.6"
 58'-9"



A.S. Pathak & Associates
 ARCHITECTS, INTERIOR & STRUCTURAL DESIGNERS
 B-41 GANDHI ENCLAVE GANDHI ROAD GWALIOR (U.P.)
 PH: 2230040, 4070277, (MOBILE) 9425110231

DATE	
DRG. NO.	ARCH.-02

NORTH	
DEALT BY:	Mrs. NEELAM

SCALE	NOT TO SCALE
SHEET TOTAL:	GROUND FLOOR

FILE NAME:	REC-D/Neelam/ D.D. Agarwal /Permission Drawing
------------	--

PROJECT TOTAL:	D.EI. Ed.
OWNER:	Society/Daulatram Jugalkishor Shiksha Samiti

कार्यालय ग्राम पंचायत सूरु जनपद पंचायत मुरार
ग्वालियर

क्र/ग्राम पंचा./2011/09

दिनांक : 02.04.2011

भवननिर्माण पूर्णता प्रमाण - पत्र

दौलतराम जुगलकिशोर शिक्षा समिति द्वारा संचालित महाराजा अग्रसेन इन्स्टीट्यूट ऑफ मेनेजमेंट एवं साइंस के कालेज भवन निर्माण सर्वे क्र 1/2 एवं 4/1, ग्राम खेरिया मिर्धा में किया गया है भवन निर्माण की स्वीकृति ग्राम पंचायत की बैठक दिनांक 15.11.2009 को ग्राम पंचायत प्रस्ताव क्रमांक 05 में पारित ठहराव के अनुसार प्रदान की गई हैं दौलतराम जुगलकिशोर शिक्षा समिती सचिव द्वारा प्रार्थना पत्र दिनांक 24.03.2011 जिसमें निर्माण पूर्ण होने की सुचना दी गई हैं तथा प्रमाण पत्र चाहा है ग्राम पंचायत सूरु द्वारा भवन का निरीक्षण दिनांक 28.03.2011 को किया गया तथा भवन निर्माण कार्य मानचित्रानुसार पूर्ण पाया गया भवन में पानी सप्लाई, शौचालय तथा विद्युत व्यवस्था है। अतः पंचायत भवन निर्माण पूर्णता प्रमाण - पत्र प्रदान करती है।

Ludha Agrewal
सचिव

दौलतराम जुगलकिशोर शिक्षा समिति, ग्वालियर

हस्ताक्षर
लुध्या
सचिव
ग्राम पंचायत सूरु
ज. प. मुरार, ग्वालियर
जनपद पंचायत, मुरार
ग्वालियर